


24	QSW-3470-28T-AC	Управляемый коммутатор уровня L2+, 24 порта 10/100/1000BASE-T, 4 порта 100/1000BASE-X SFP, 4K VLAN, 16K MAC адресов, консольный порт, встроенный БП разъем питания на передней панели, 100-240В AC, размеры ШхГхВ (440x200x44 мм)	4	шт.
25	QSC-SFP-KP-20GEW-3155-SC-DDM	WDM SFP модуль, 20км, 1,25Гбит/с, Tx=1310/Rx=1550нм, SC, FP, SM, DDM	2	шт.
26	QSC-SFP-KP-20GEW-5531-SC-DDM	WDM SFP модуль, 20км, 1,25Гбит/с, Tx=1550/Rx=1310нм, SC, DFB, SM, DDM	2	шт.
27	QSW-3750-28T-AC-R	Управляемый коммутатор уровня L2+, 24 порта 10/100/1000BASE-T, 4 порта 100/1000BASE-X SFP, 4K VLAN, 16K MAC адресов, консольный порт, встроенный БП, 100-240В AC	3	шт.

Поз	Обозначение	Наименование	Кол	Масса ед, кг	Примечание
Шкаф напольный серверный 19", 42U, 600x600, серый, двери перф-металл, серия QF1 в составе:					
1	RECCQF1-6426-1P-1M	Шкаф напольный серверный 19", 42U, 600x600, серый, двери перф-металл, серия QF1	1		шт.
2	QS-PE10	Шина заземления горизонтальная с комплектом проводов, на 10 соединений	1		шт.
3	QS-KZ-RECCQ	Комплект заземления для напольных шкафов, 8 шт., 4мм, L=400 мм, с комплектом крепежа и клеммами	1		шт.
4	QS-UN600-1U	Уголки направляющие глубиной 600 мм (комплект 2шт)	1		шт.
5	QSC-KP-SFP+-CAB-P1	Пассивная кабельная сборка SFP+, 1м, 10Гбит/с	1		шт.
6	QS-FPP-100	Винт, шайба, гайка. Комплект 100 штук.	1		шт.
7	QS-PV19-4T	Панель вентиляционная 19", на 4 вентилятора, с термостатом	1		шт.
8	QS-PV600-1U	Полка выдвижная 19", 4ТК, глубина 600 мм, нагрузка 30 кг	1		шт.
9	QS-PS600-1U	Полка стационарная 19", 4ТК, глубина 600 мм, нагрузка 60 кг, 1U	1		шт.
10	QS-QG-1U-Cover	Организатор кабельный горизонтальный с крышкой 19", высота 1U	1		шт.
11	QS-PDU-1U-V16-8DR-1,8M	Блок силовых розеток горизонтальный, 8 позиций 220 В, выключатель 16А, 1U, шнур 1,8м	1		шт.
12	QS-KK65x45	Кольца кабельные 65x45 мм	4		шт.
13	QS-OVC-42U	Организатор кабельный вертикальный с крышкой 42U	1		шт.
14	QSW-3310-28TX-POE-AC	Управляемый коммутатор уровня L3 с поддержкой PoE 802.3af/at, 24 порта 10/100/1000BASE-T PoE, 4 порта 10GbE SFP+, 4K VLAN, 16K MAC адресов, консольный порт, встроенный БП разъем питания на задней панели, 100-240В AC, размеры ШхГхВ (435x240x44 мм)	25		шт.
15	QSC-SFP-KP-20G10W-2733	WDM SFP+ модуль, 20км, 10Гбит/с, Tx=1270/Rx=1330нм, LC, DFB, SM, DDM	15		шт.
16	QSC-SFP-KP-20G10W-3327	WDM SFP+ модуль, 20км, 10Гбит/с, Tx=1330/Rx=1270нм, LC, DFB, SM, DDM	15		шт.
17	QSC-SFP+-CAB-A5	Активная кабельная сборка SFP+, 5м, 10Гбит/с	10		шт.
18	QSW-4900-28TBX-POE	Управляемый коммутатор уровня L2+ с поддержкой PoE 802.3af/at, 24 порта 100/1000/2500 BASE-T PoE, 2 порта 10GbE-T RJ45, 4 порта 10GbE SFP+, 4K VLAN, 32K MAC адресов, 1 порт USB, консольный порт, сменный БП, 100-240В AC, размеры ШхГхВ (440x385x44 мм)	20		шт.
19	QSW-M-4900-POE-AC	Модульный блок питания AC для коммутаторов QSW-4900-28TBX-POE, входное напряжение: 100 - 240 В, бюджет мощности PoE: 365 Вт	10		шт.
20	QSW-6900-56LF	Управляемый коммутатор уровня L3, 48 портов 10G SFP+, 8 портов 100G QSFP28, консольный порт, порт управления MGMT, 2 сменных блока питания (поставляются отдельно)	25		шт.
21	QSW-M-6900LF-PWR	Сменный блок питания для QSW-6900-56LF, 100-240В AC	10		шт.
22	QSW-6900-32H	Управляемый коммутатор уровня L3, 32 порта 100G QSFP28, консольный порт, порт управления MGMT, 2 сменных БП (поставляются отдельно)	4		шт.
23	QSW-M-6900SH-PWR	Сменный блок питания для QSW-6900-32H, 460Вт, 100-240В AC	2		шт.

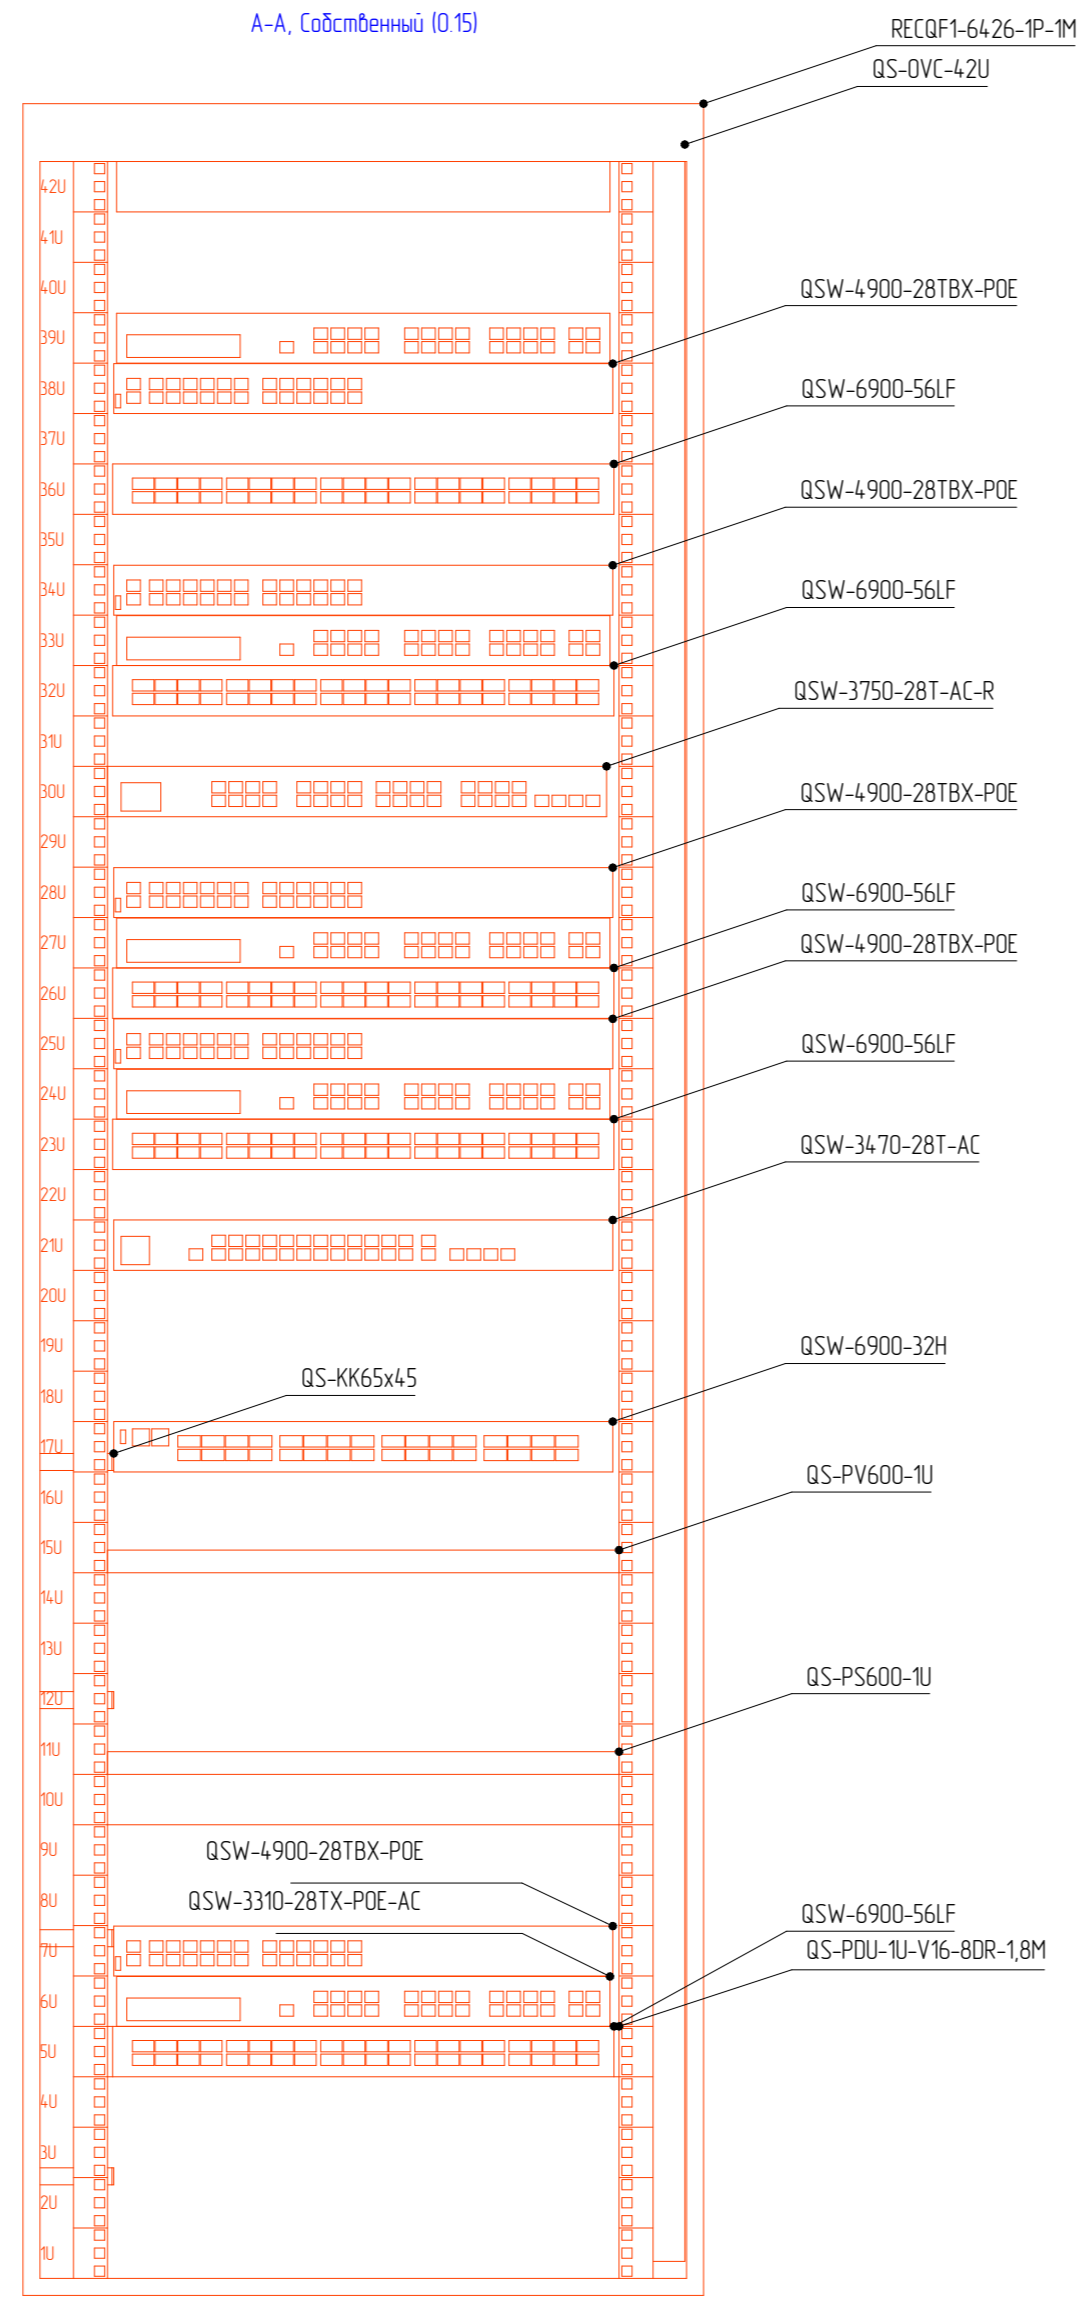

Изм.	Колуч	Лист	№ док	Подп.	Дата			
Разработал								
Проверил								
Гл. спец.								
Н. контр.								
Нач. отд.								
ГИП								
						Стандия	Лист	Листов

Создано	
Васм. инв. №	
Подп. и дата	
Инв. № подл.	